


Toelichting

De speeltuin aan de Generaal Cronjéstraat is aan vervanging toe en krijgt een nieuwe inrichting. Er komen nieuwe toestellen voor kinderen tot 12 jaar en het bestaande voetbalveldje blijft behouden. Daarnaast worden er extra bankjes en bomen toegevoegd. Er worden verhogingen en verlagingen in het grasveld gemaakt voor de opvang van regenwater.

Het ontwerp maken wij niet alleen maar samen met de buurt!
Daarom horen we graag jullie mening over het ontwerp.

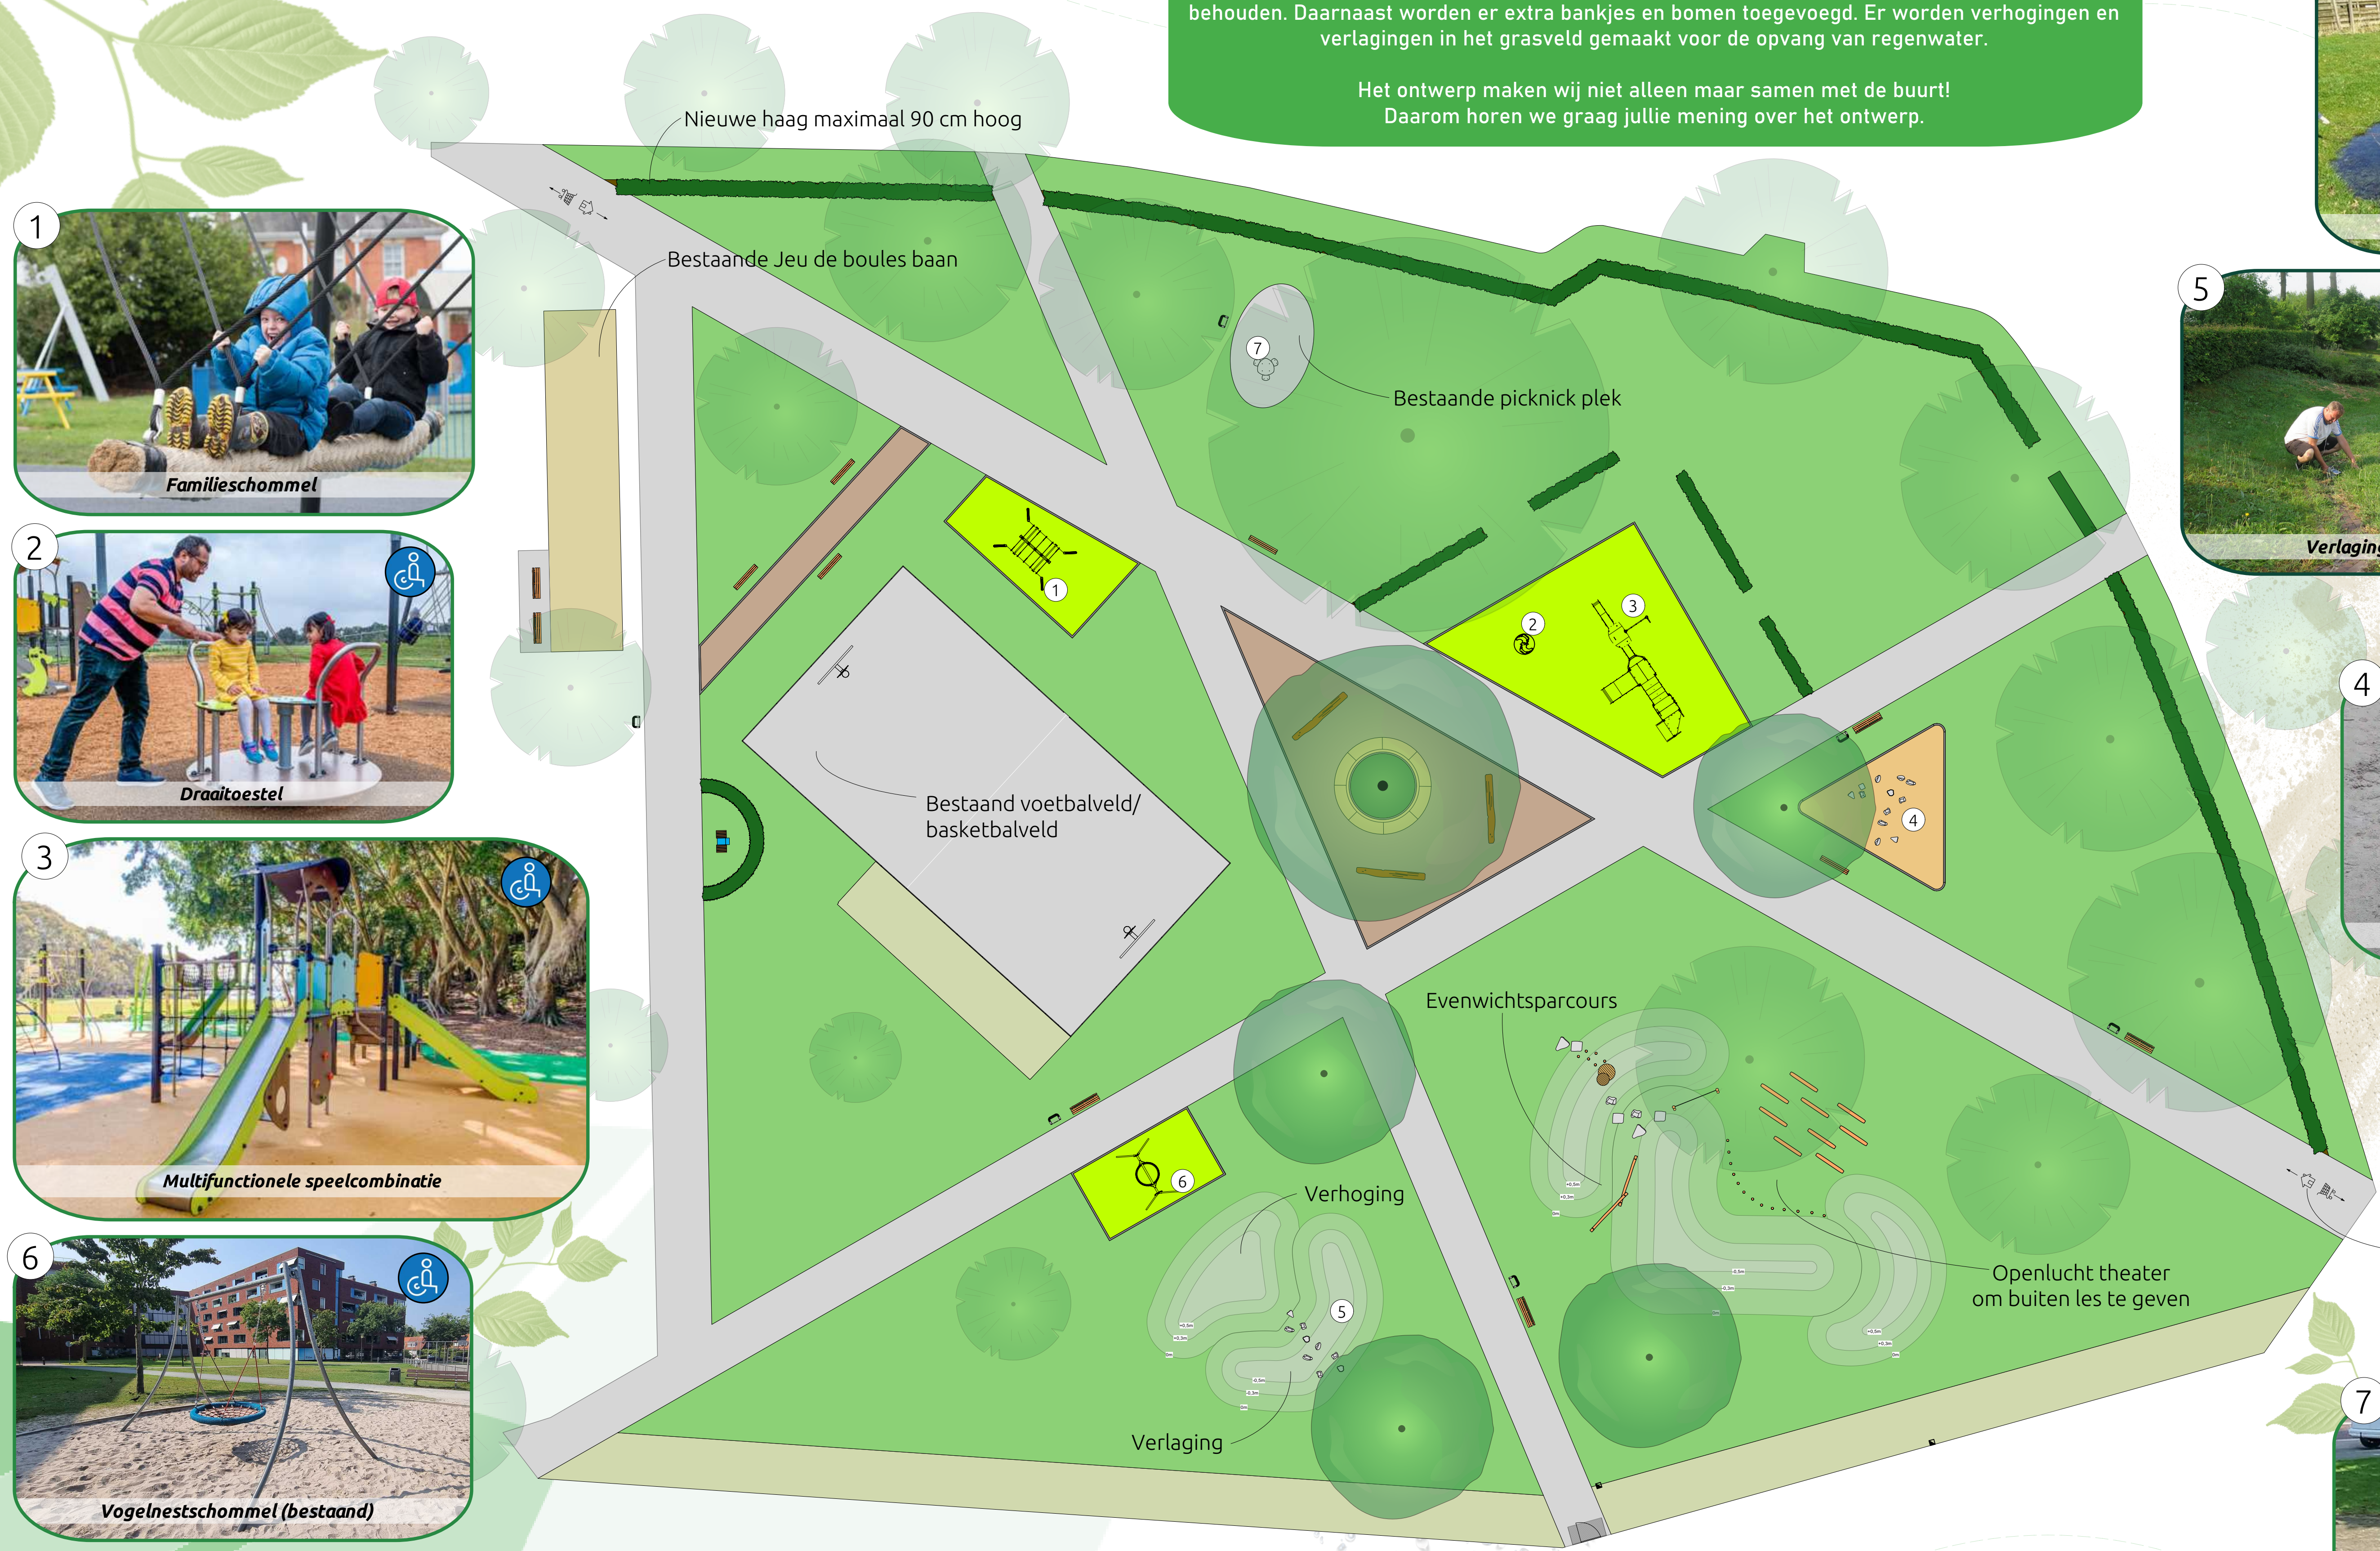

- LEGENDA**
- Halfverharding
 - Valzand
 - Kunstgras
 - Plantvak
 - Gras
 - Gras-beton tegels
 - Bestaande Jeu de boules baan
 - Asfalt
 - Liggende boomstam
 - Boombank
 - Buddy Bench
 - Zit boomstam
 - Robina palen
 - Stapstenen/ zwerfkeien
 - Bank
 - Prullenbak
 - Haag
 - Bestaande boom
 - Nieuw te plaatsen boom